


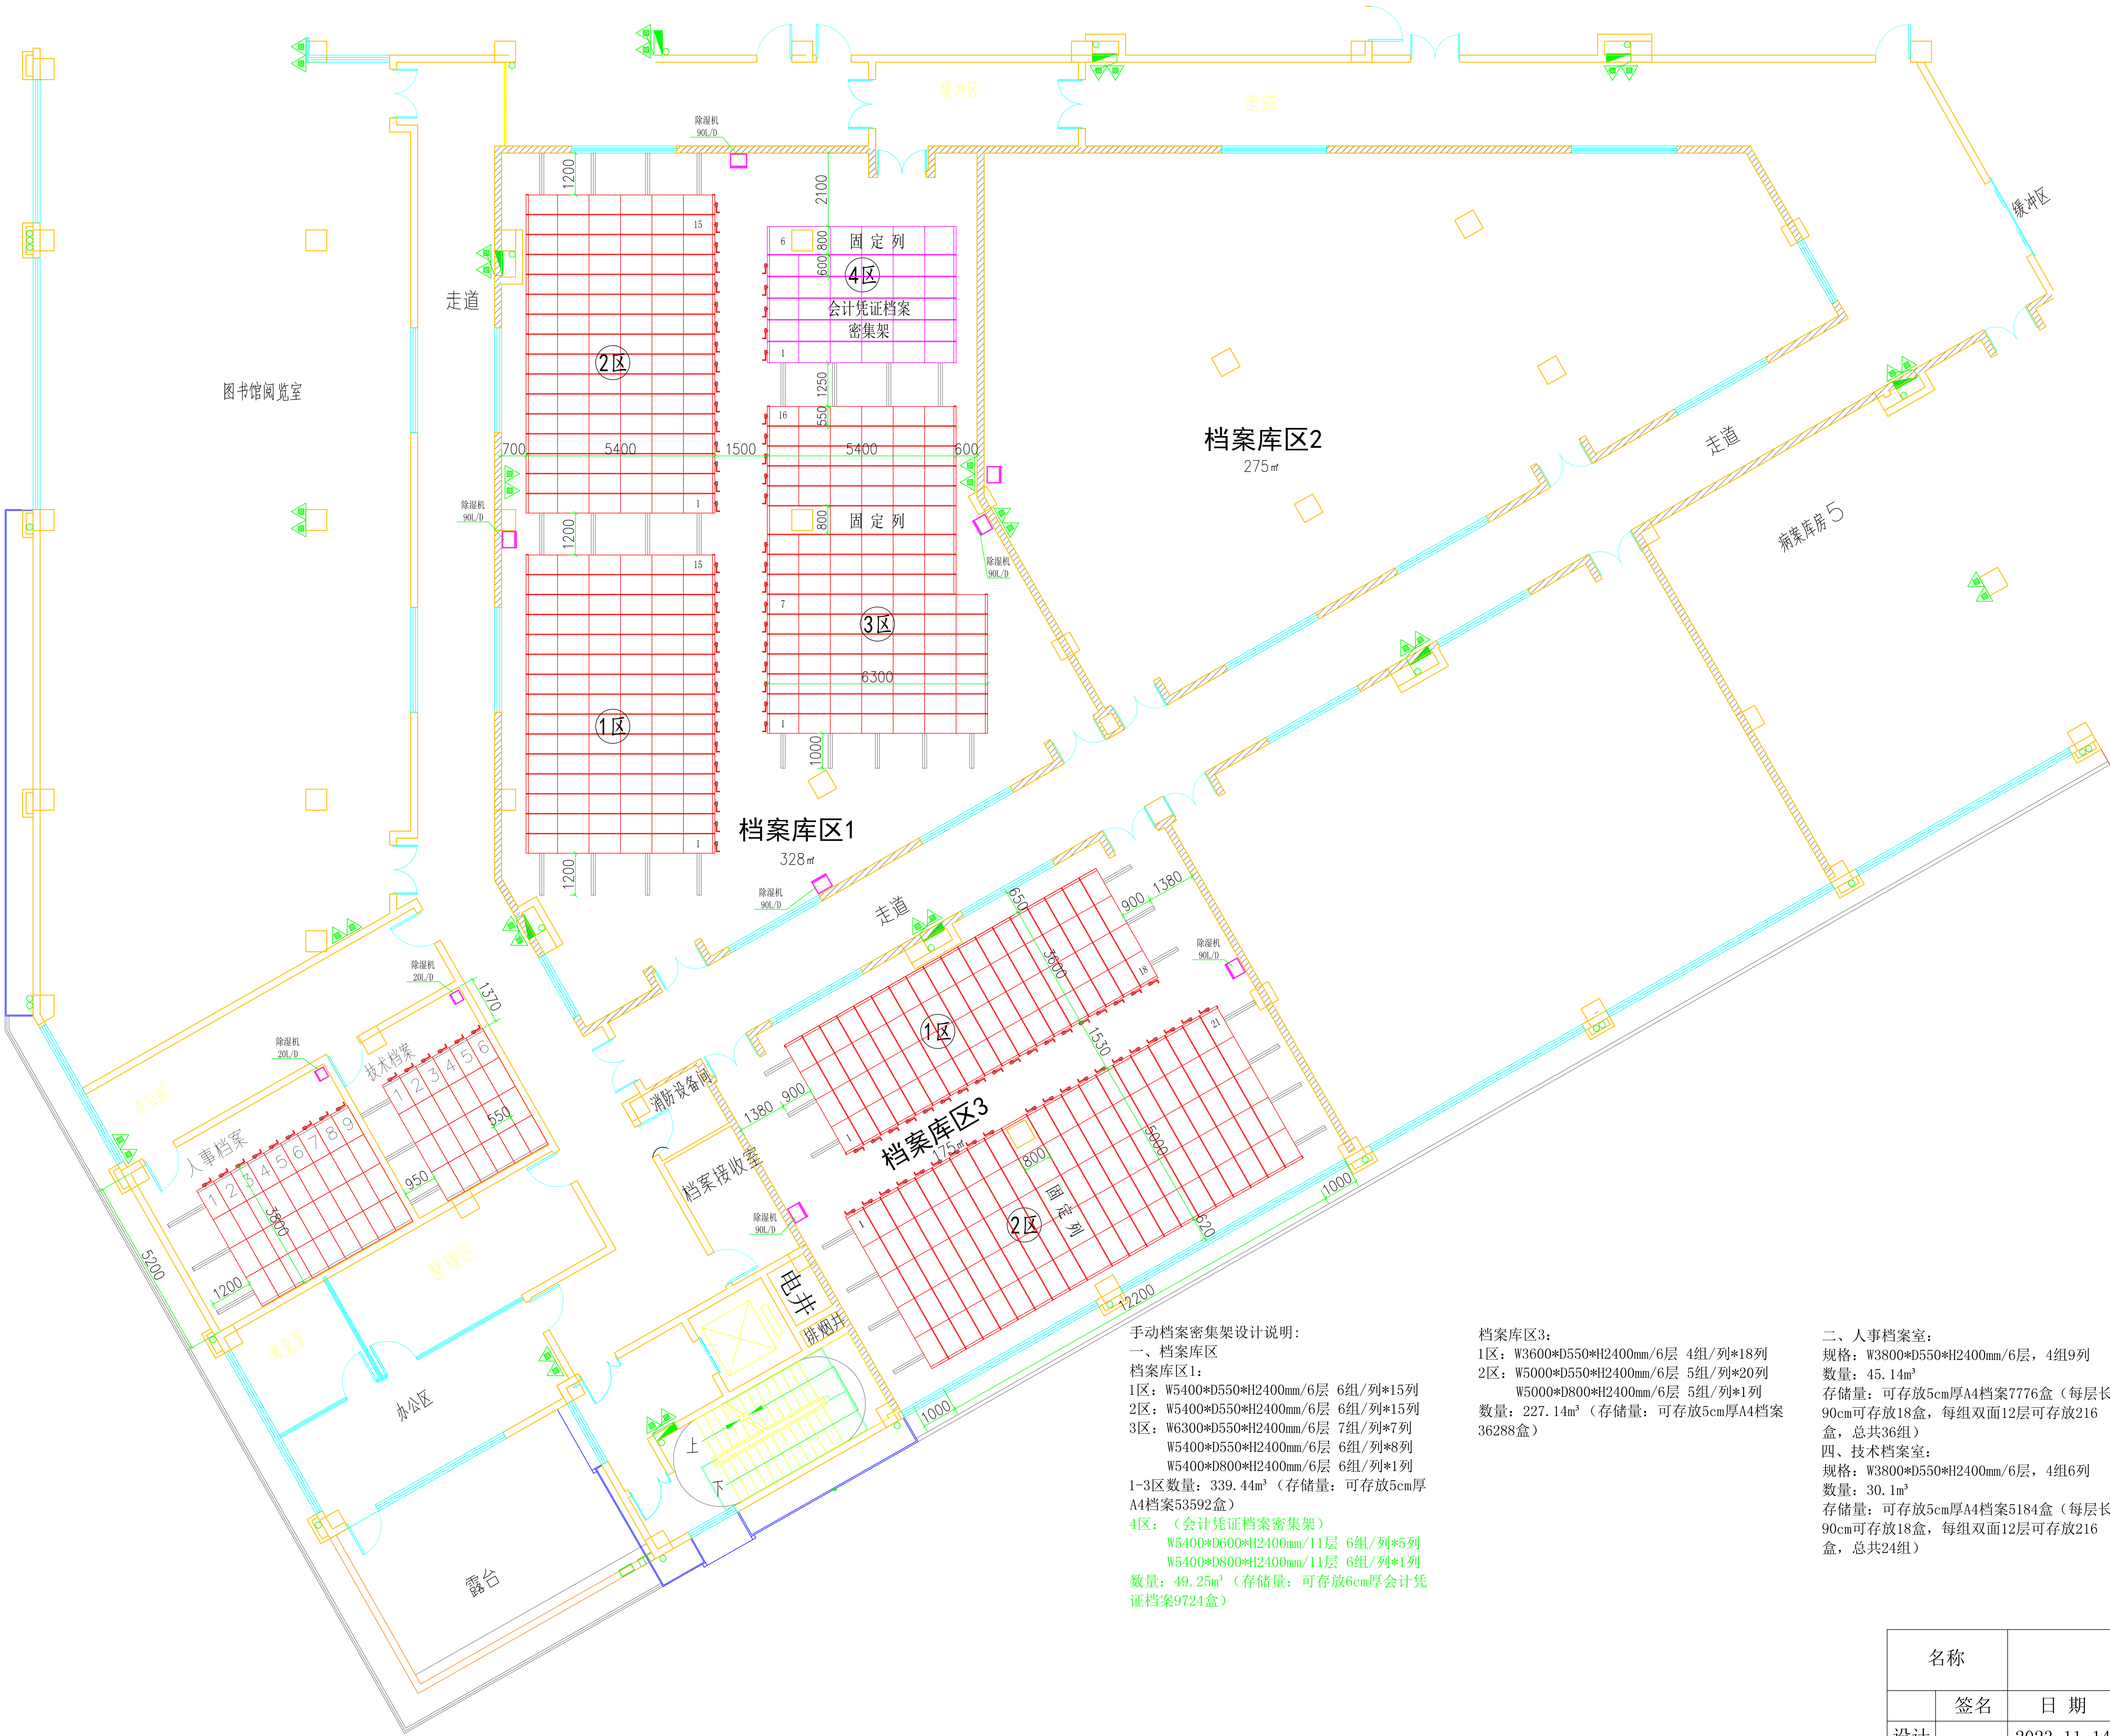

手动档案密集架设计说明：
一、档案库区
档案库区1：
1区：W5400*D550*H2400mm/6层 6组/列*15列
2区：W5400*D550*H2400mm/6层 6组/列*15列
3区：W6300*D550*H2400mm/6层 7组/列*7列
W5400*D550*H2400mm/6层 6组/列*8列
W5400*D800*H2400mm/6层 6组/列*1列
1-3区数量：339.44m³（存储量：可存放5cm厚A4档案53592盒）
4区：（会计凭证档案密集架）
W5400*D600*H2400mm/11层 6组/列*5列
W5400*D800*H2400mm/11层 6组/列*1列
数量：49.25m³（存储量：可存放6cm厚会计凭证档案9724盒）

档案库区3：
1区：W3600*D550*H2400mm/6层 4组/列*18列
2区：W5000*D550*H2400mm/6层 5组/列*20列
W5000*D800*H2400mm/6层 5组/列*1列
数量：227.14m³（存储量：可存放5cm厚A4档案36288盒）

二、人事档案室：
规格：W3800*D550*H2400mm/6层，4组9列
数量：45.14m³
存储量：可存放5cm厚A4档案7776盒（每层长90cm可存放18盒，每组双面12层可存放216盒，总共36组）
四、技术档案室：
规格：W3800*D550*H2400mm/6层，4组6列
数量：30.1m³
存储量：可存放5cm厚A4档案5184盒（每层长90cm可存放18盒，每组双面12层可存放216盒，总共24组）

名称		手动档案密集架平面图				
	签名	日期	图号	PM1	共 1 张	第 1 张
设计		2023. 11. 14	版本	3. 0		
校对			设计			
审核			单位			